


ホワイトリング 会場説明図

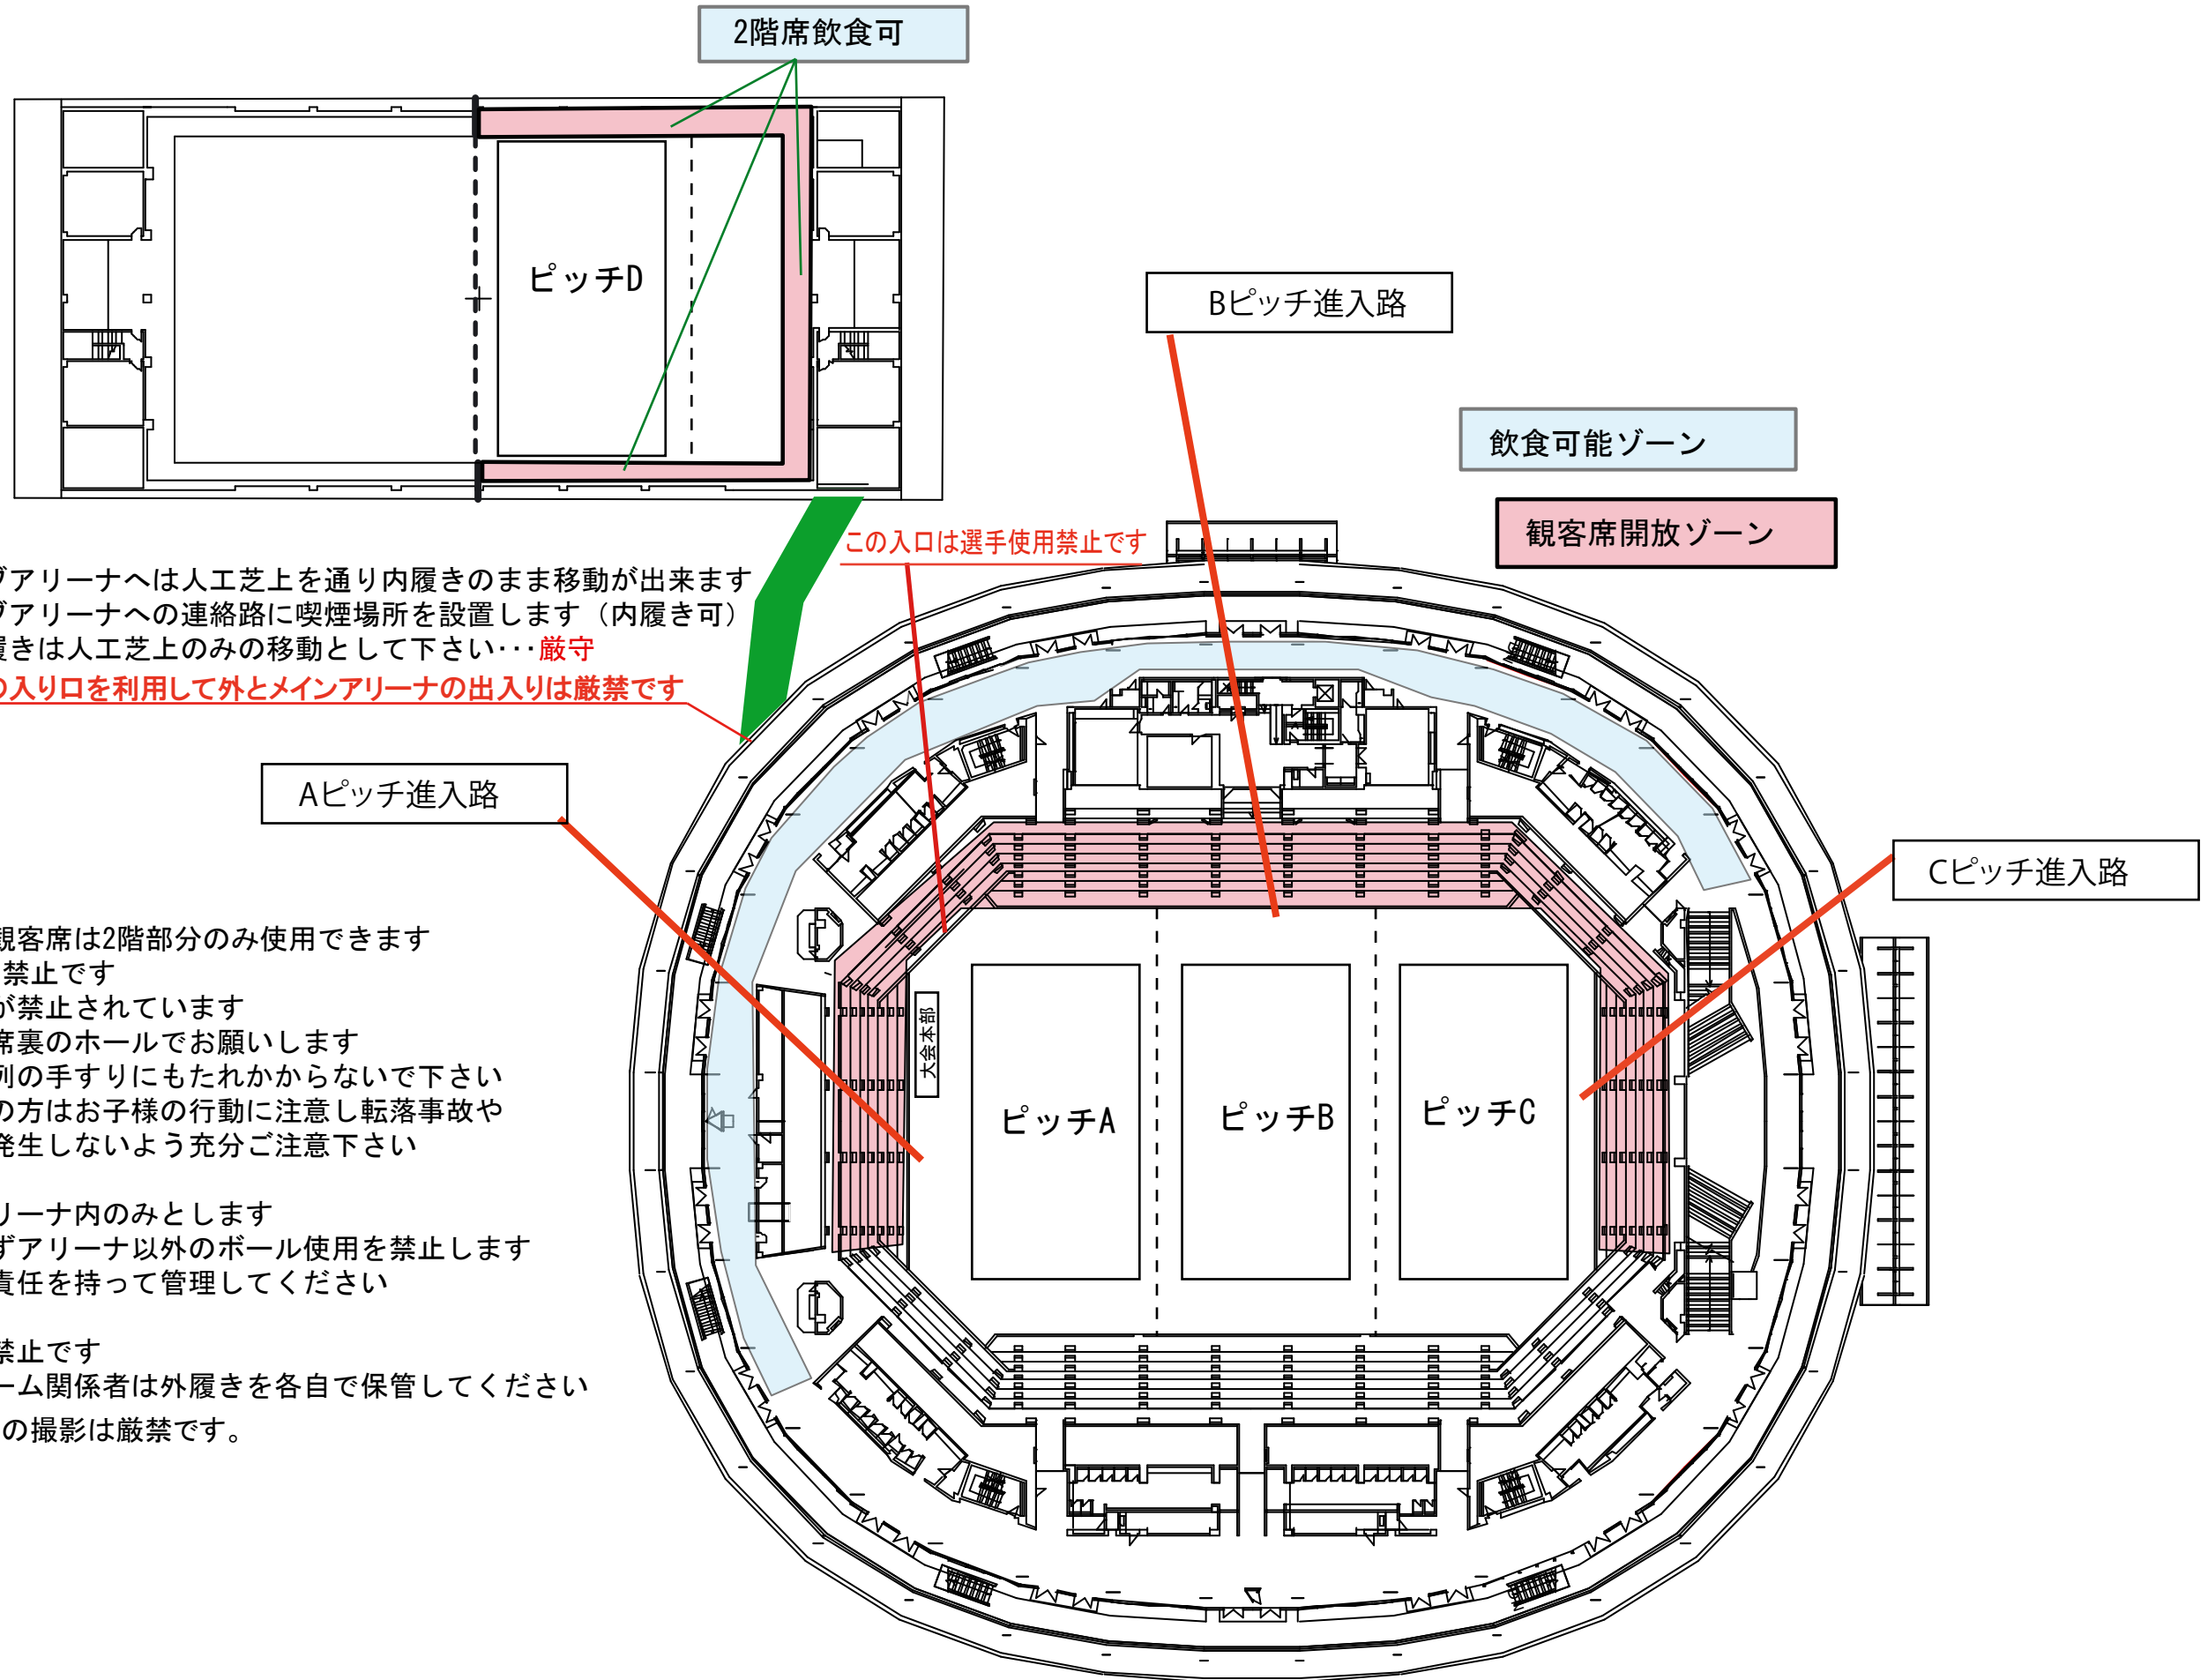

- ・サブアリーナへは人工芝上を通り内履きのまま移動が出来ます
- ・サブアリーナへの連絡路に喫煙場所を設置します（内履き可）
- ・内履きは人工芝上のみ移動として下さい…**厳守**
この入り口を利用して外とメインアリーナの出入りは厳禁です

- ・メインアリーナの観客席は2階部分のみ使用できます
3階部分は立ち入り禁止です
- ・観客席は全て飲食が禁止されています
飲食の場合は観客席裏のホールでお願いします
- ・観戦のときは最前列の手すりにもたれかからないで下さい
- ・小さいお子様連れの方はお子様の行動に注意し転落事故や転倒による怪我が発生しないよう充分ご注意下さい
- ・ボールの使用はアリーナ内のみとします
館内・館外を問わずアリーナ以外のボール使用を禁止します
ボールはチームが責任を持って管理してください
- ・館の下駄箱は使用禁止です
選手・保護者・チーム関係者は外履きを各自で保管してください
- ・フラッシュを使用するの撮影は厳禁です。